


COLLEGAMENTO
MODBUS METER

SCHEMA IMPIANTO
CONFIGURAZIONE
3,60kWp

NOTA:
LE INDICAZIONI DI INTERRUTTORI E CAVI SONO PURAMENTE
INDICATIVE E ANDRANNO VERIFICATE IN BASE ALLO
STATO DI FATTO DEGLI IMPIANTI ELETTRICI E DAL TIPO DI POSA
DELLE NUOVE LINEE

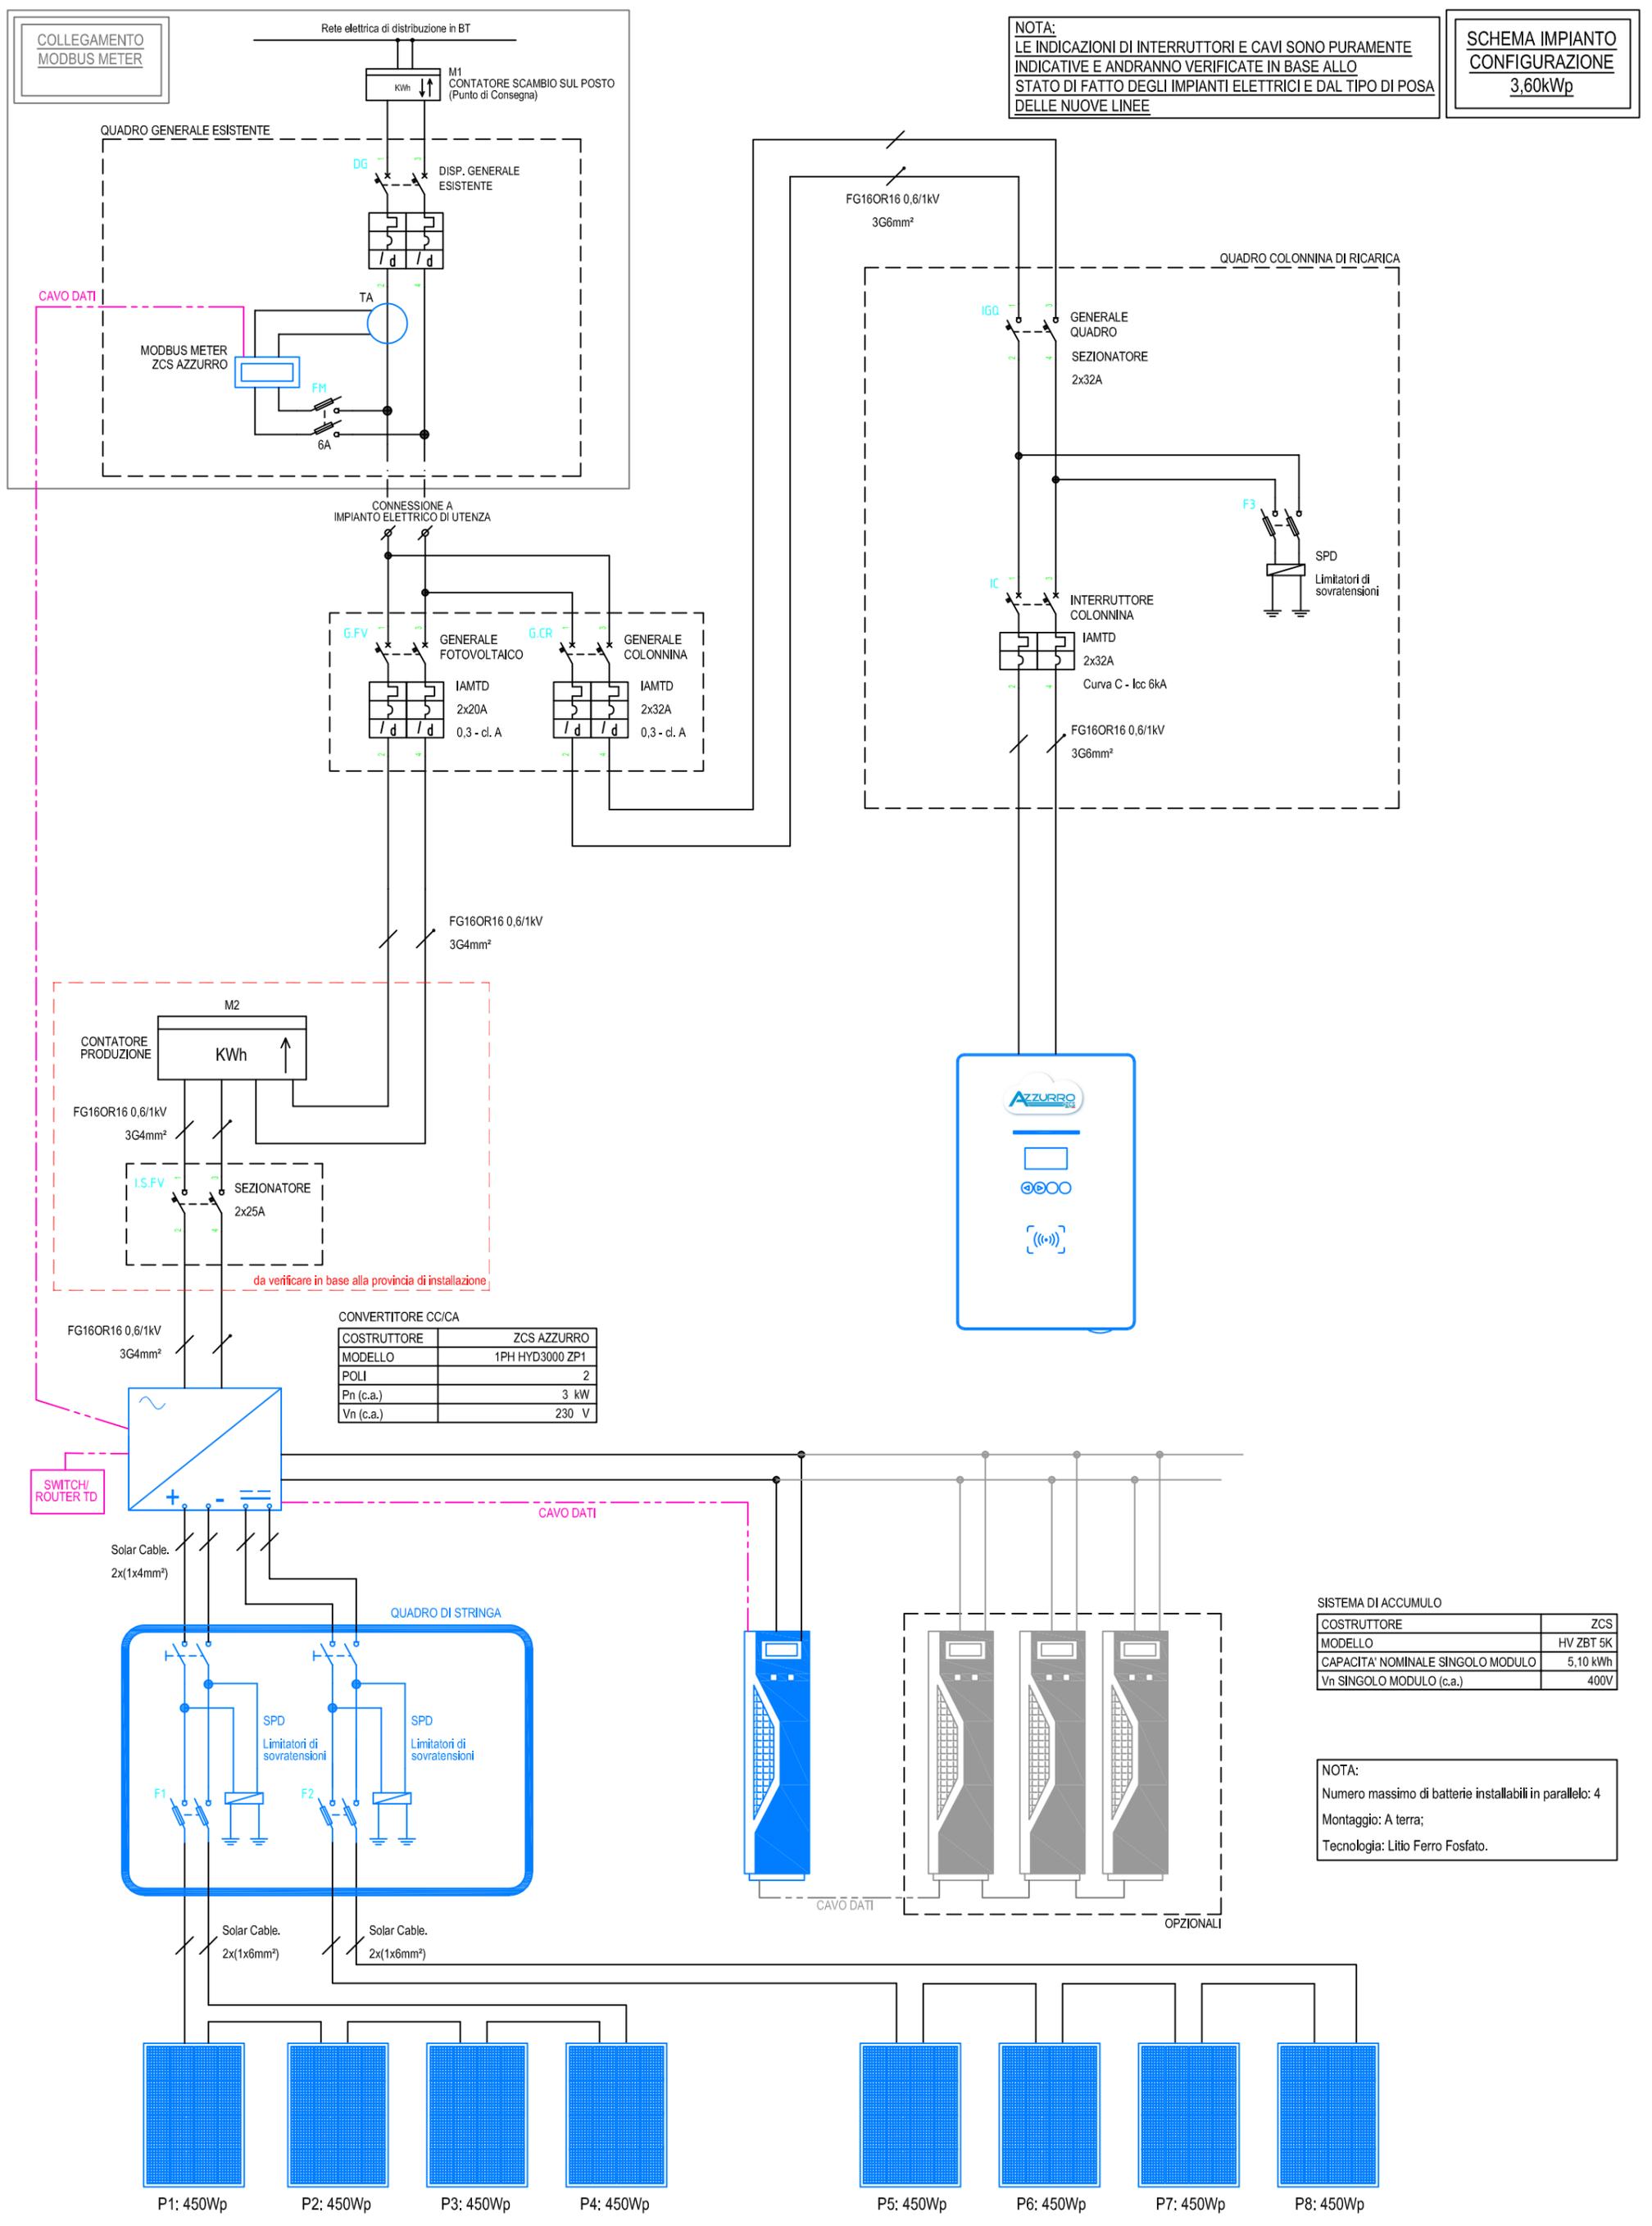

CONVERTITORE CC/CA

CONSTRUTTORE	ZCS AZZURRO
MODELLO	1PH HYD3000 ZP1
POLI	2
Pn (c.a.)	3 kW
Vn (c.a.)	230 V

SISTEMA DI ACCUMULO

CONSTRUTTORE	ZCS
MODELLO	HV ZBT 5K
CAPACITA' NOMINALE SINGOLO MODULO	5,10 kWh
Vn SINGOLO MODULO (c.a.)	400V

NOTA:
Numero massimo di batterie installabili in parallelo: 4
Montaggio: A terra;
Tecnologia: Litio Ferro Fosfato.

STRINGA N°1

n° Pannelli	4
Pn tot (Wp)	1800

CARATTERISTICHE CAMPO FOTOVOLTAICO

Pannelli Fotovoltaici	
Marca	TRINA VERTEX-S
Modello	TSM-NEG9R.28
Pn	450 Wp

STRINGA N°2

n° Pannelli	4
Pn tot (Wp)	1800

