


COLLEGAMENTO
MODBUS METER

SCHEMA IMPIANTO
CONFIGURAZIONE
6,37kWp

NOTA:
LE INDICAZIONI DI INTERRUTTORI E CAVI SONO PURAMENTE
INDICATIVE E ANDRANNO VERIFICATE IN BASE ALLO
STATO DI FATTO DEGLI IMPIANTI ELETTRICI E DAL TIPO DI POSA
DELLE NUOVE LINEE

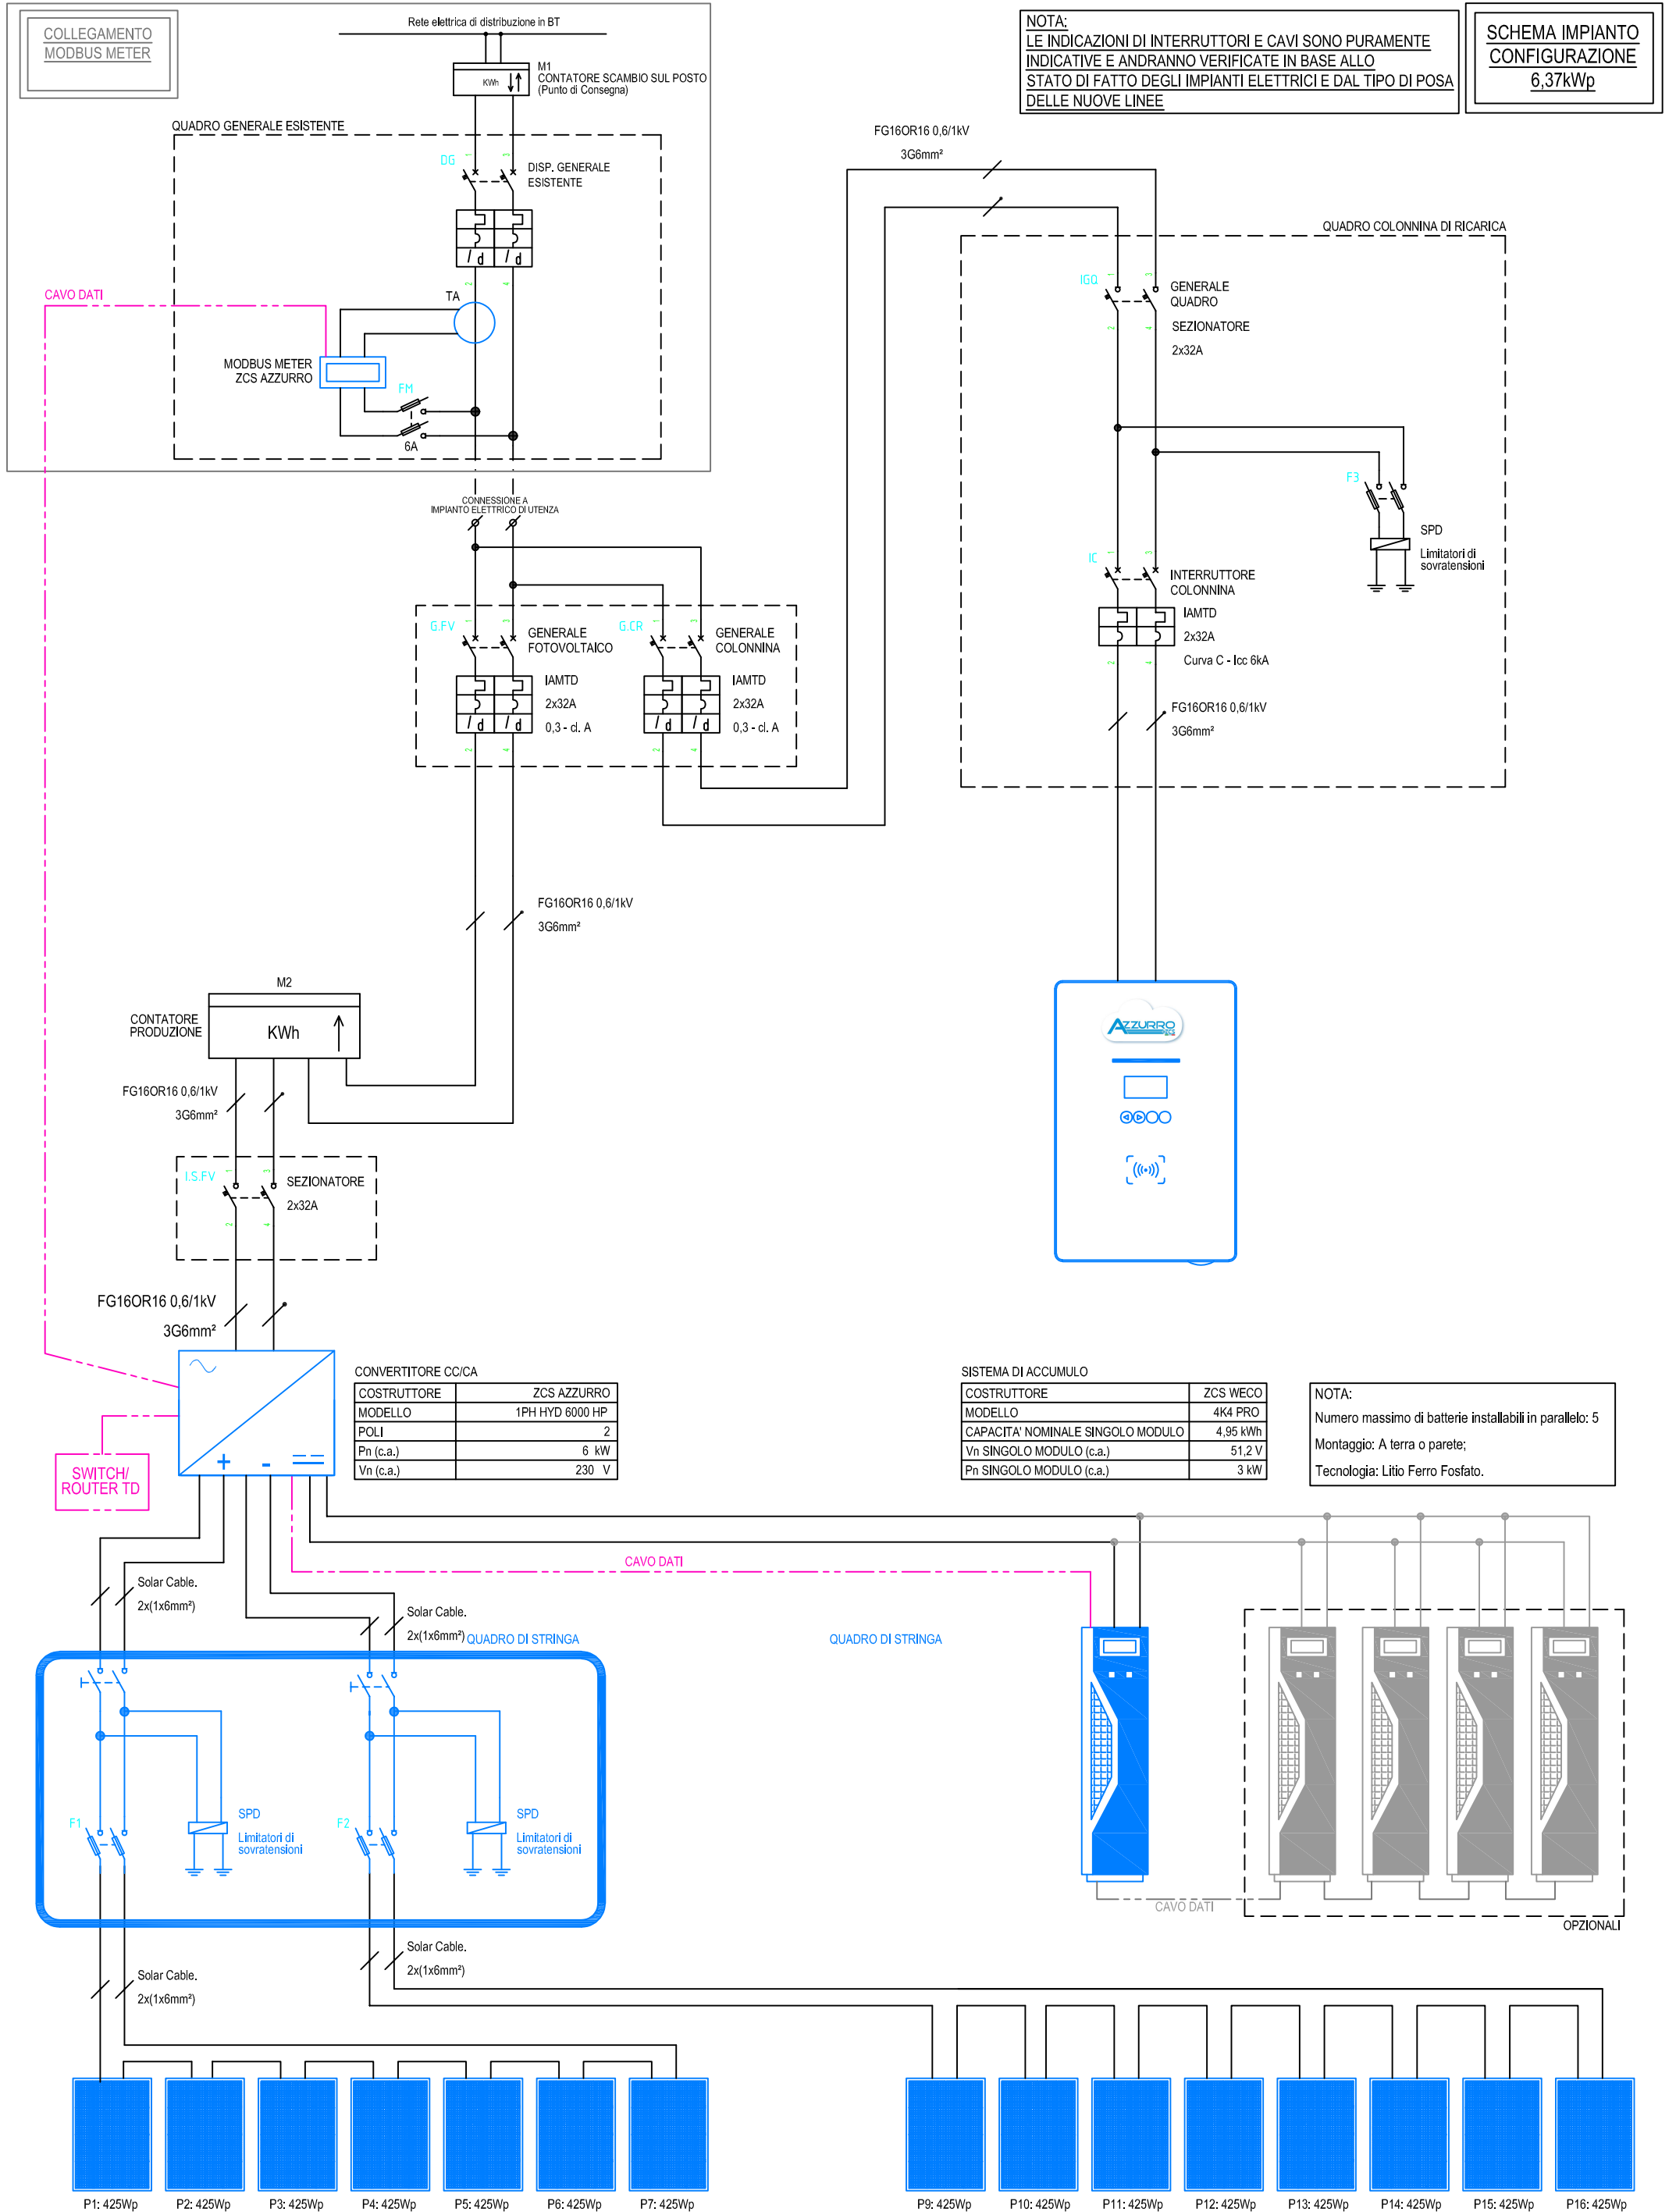

CONVERTITORE CC/CA

COSTRUTTORE	ZCS AZZURRO
MODELLO	1PH HYD 6000 HP
POLI	2
Pn (c.a.)	6 kW
Vn (c.a.)	230 V

SISTEMA DI ACCUMULO

COSTRUTTORE	ZCS WECCO
MODELLO	4K4 PRO
CAPACITA' NOMINALE SINGOLO MODULO	4,95 kWh
Vn SINGOLO MODULO (c.a.)	51,2 V
Pn SINGOLO MODULO (c.a.)	3 kW

NOTA:
Numero massimo di batterie installabili in parallelo: 5
Montaggio: A terra o parete;
Tecnologia: Litio Ferro Fosfato.

P1: 425Wp P2: 425Wp P3: 425Wp P4: 425Wp P5: 425Wp P6: 425Wp P7: 425Wp

P8: 425Wp P10: 425Wp P11: 425Wp P12: 425Wp P13: 425Wp P14: 425Wp P15: 425Wp P16: 425Wp

STRINGA N°1

n° Pannelli	7
Pn tot (Wp)	2975

CARATTERISTICHE CAMPO FOTOVOLTAICO

Pannelli Fotovoltaiaci	
Marca	TRINA VERTEX-S
Modello	TSM-425 DE09R.05
Pn	425 Wp

STRINGA N°2

n° Pannelli	8
Pn tot (Wp)	3280

